



Монтаж акустического потолка ШЕДР БАФФЛ и ОСТРОВ


Монтаж на тросовый подвес

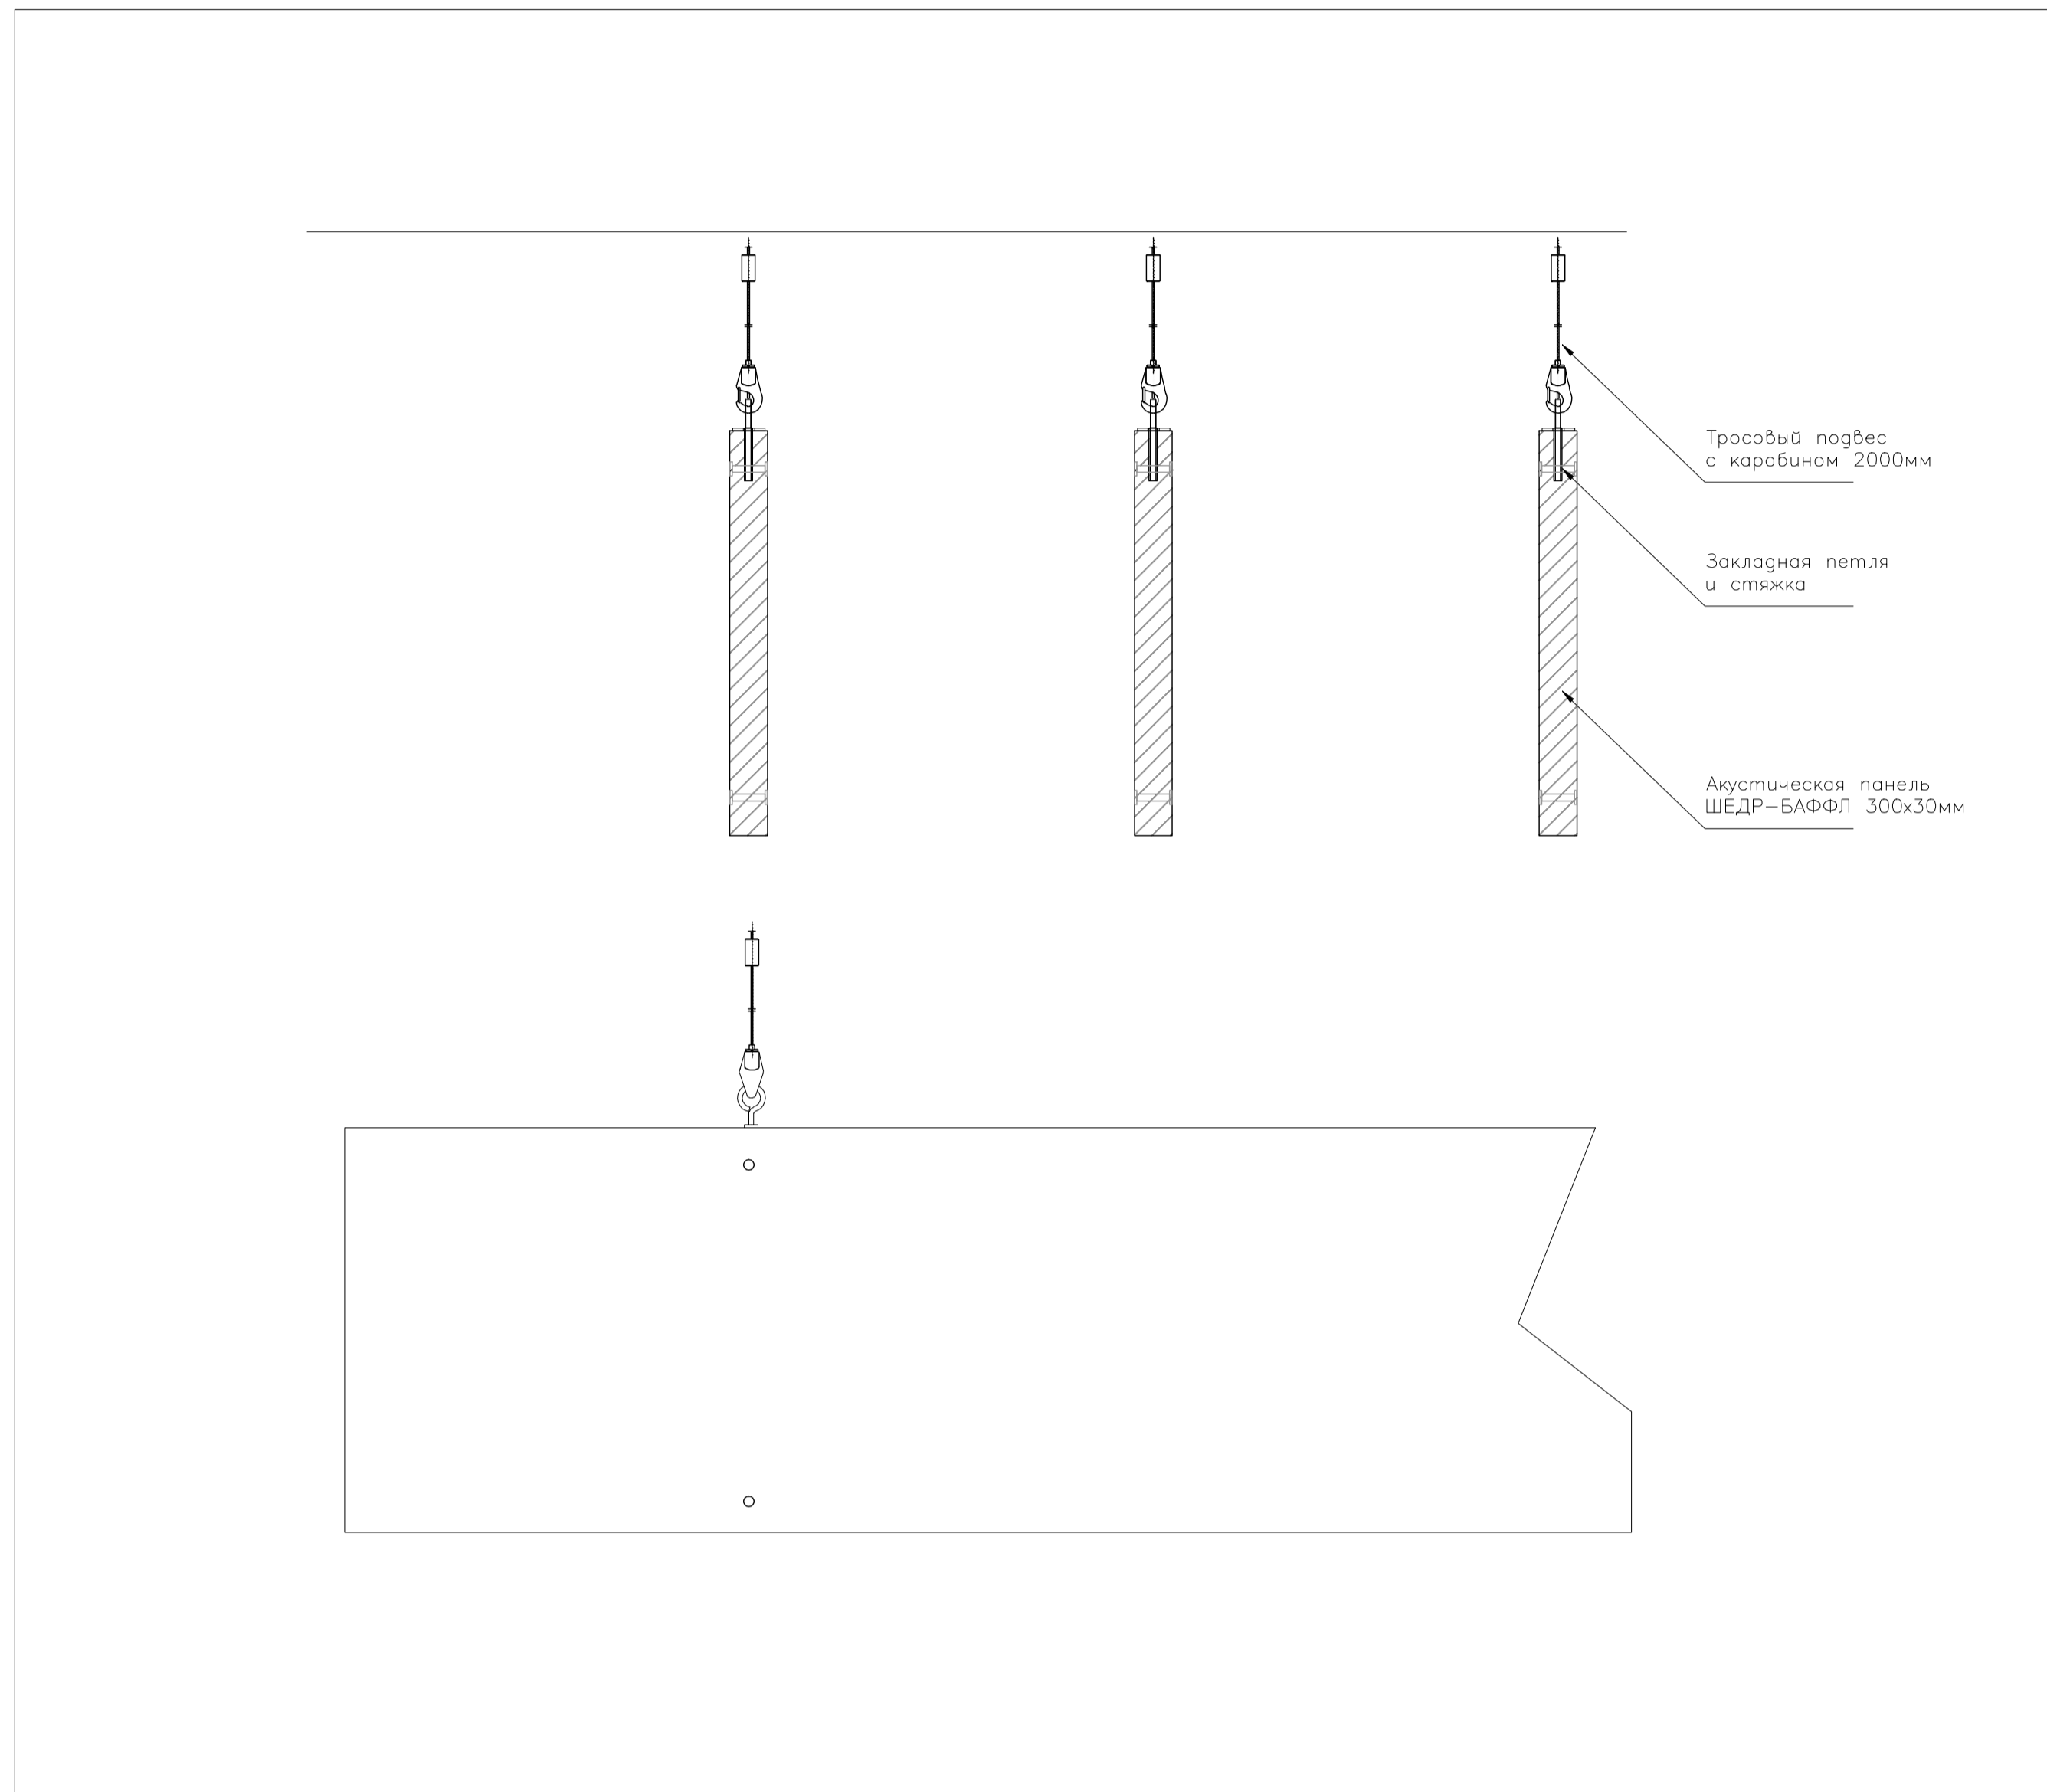


Монтаж на европодвес

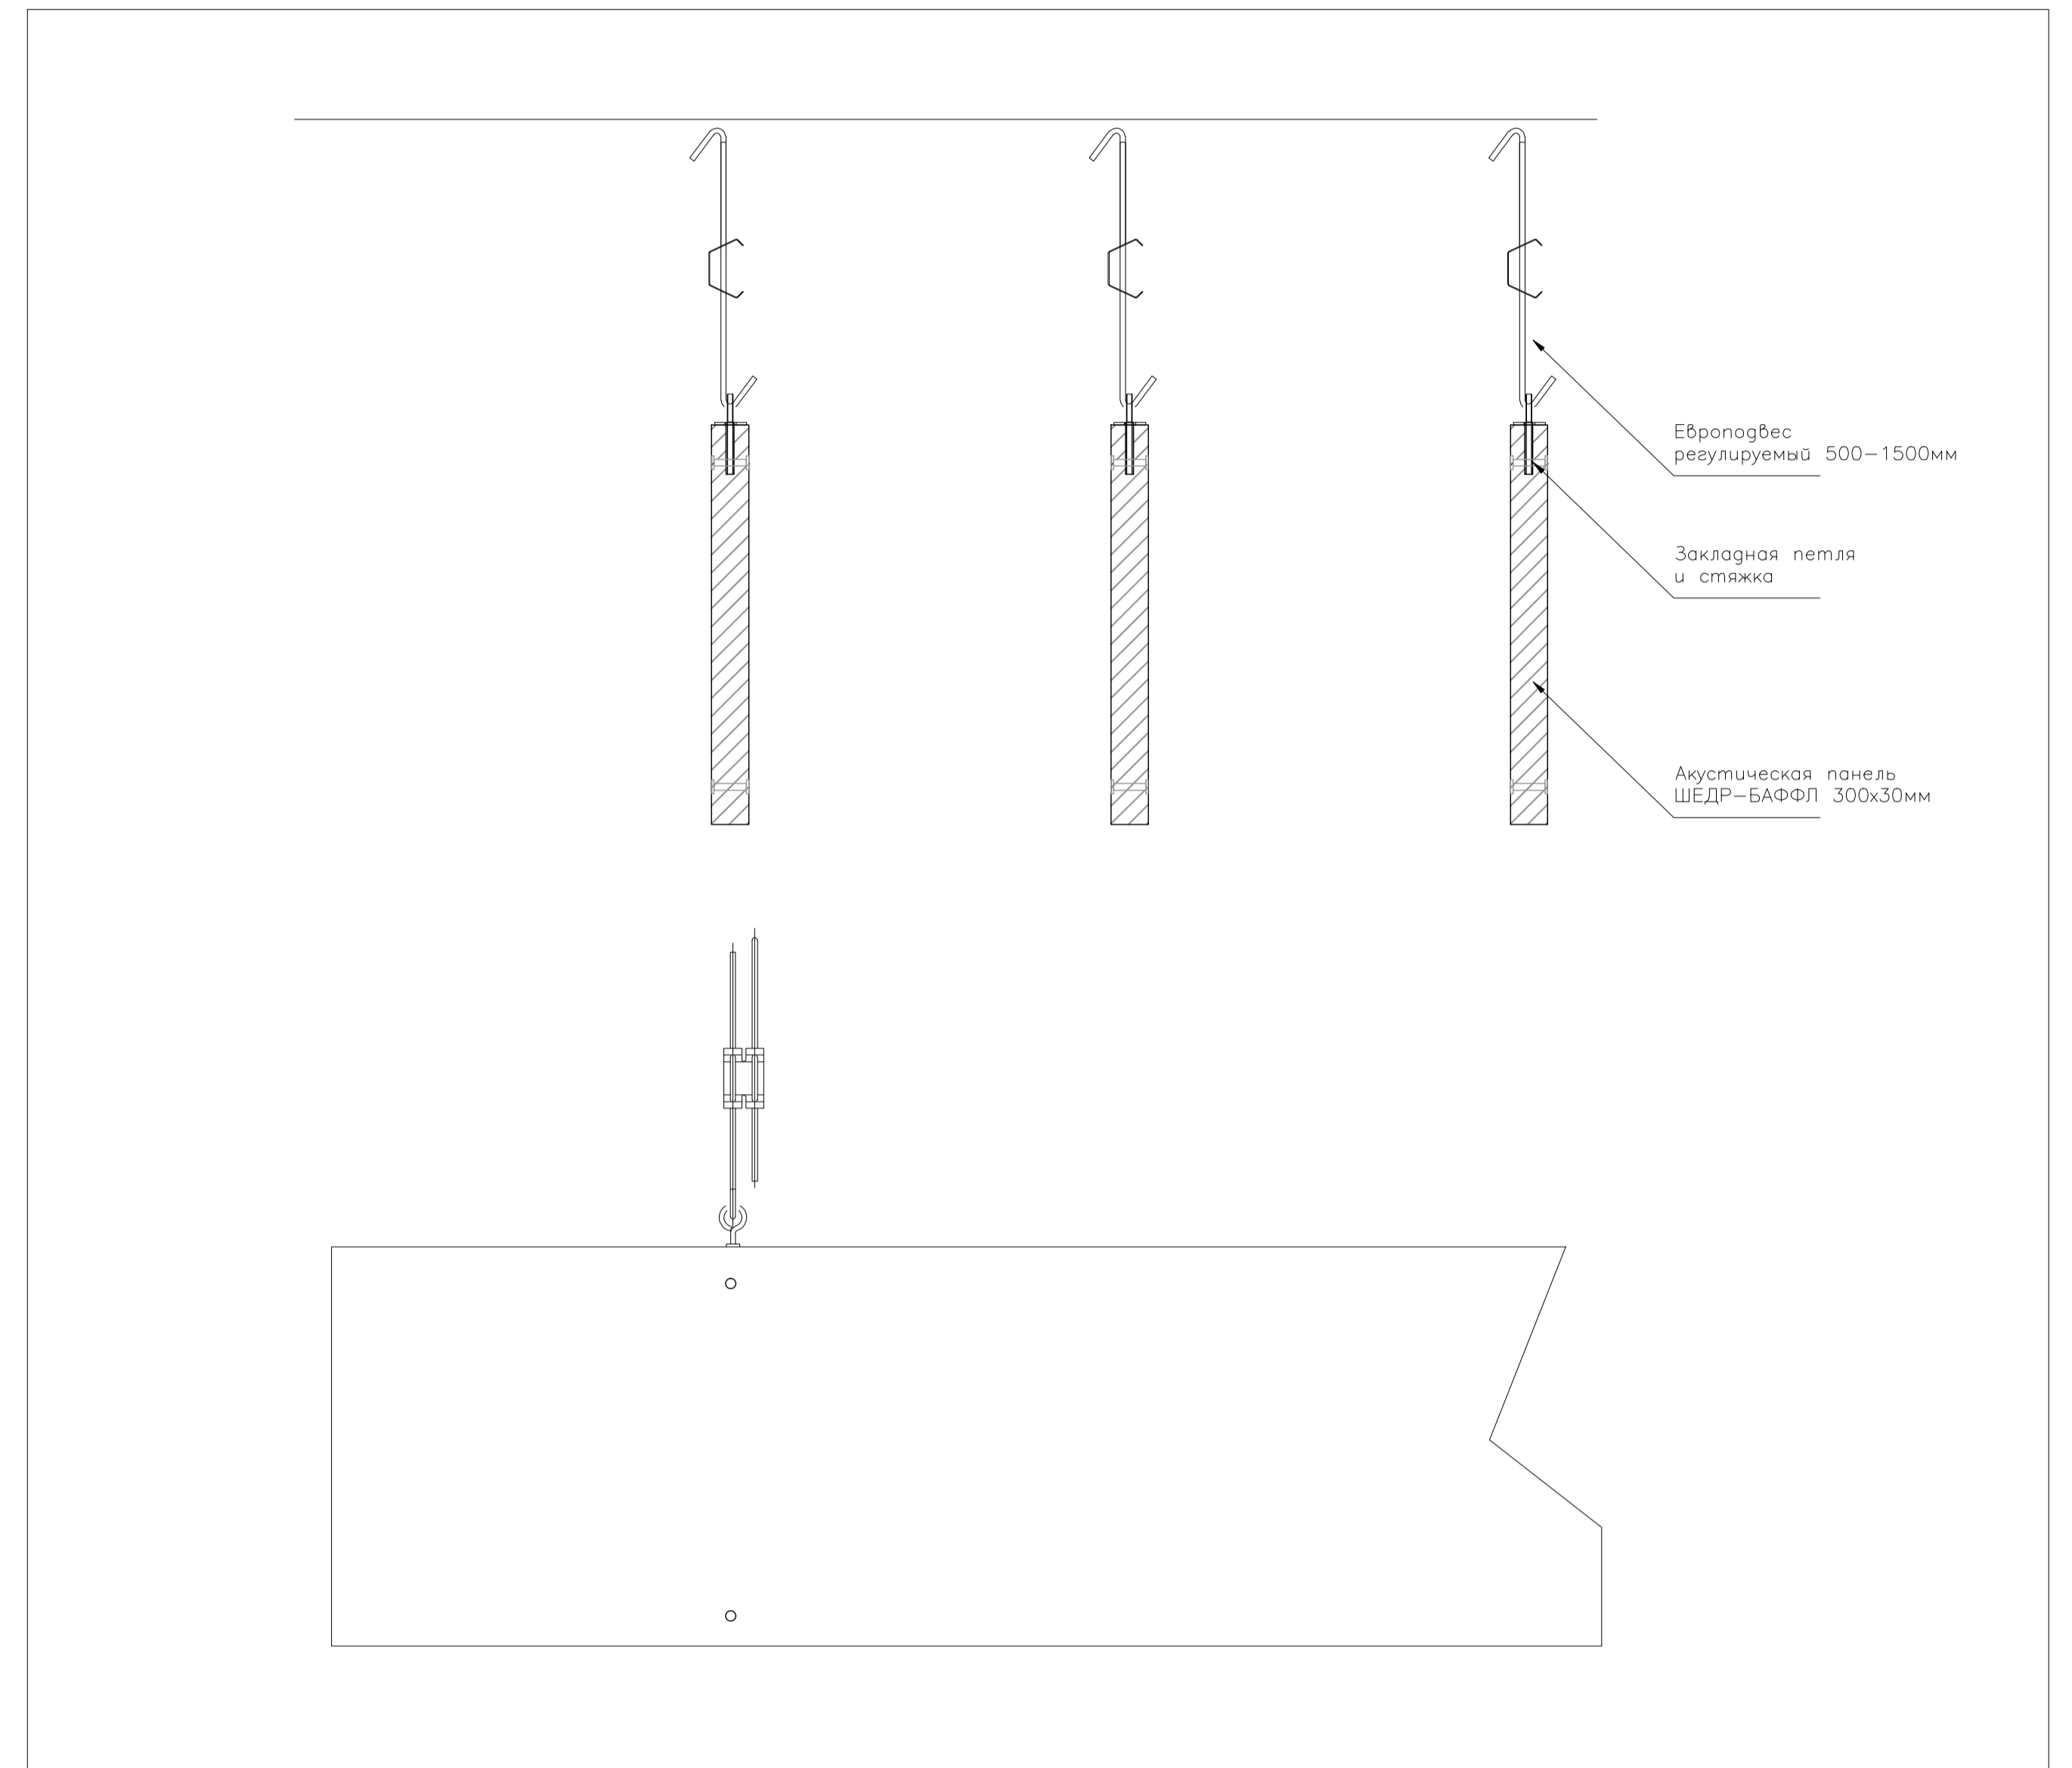

Монтаж на профильную систему ЮНИКС

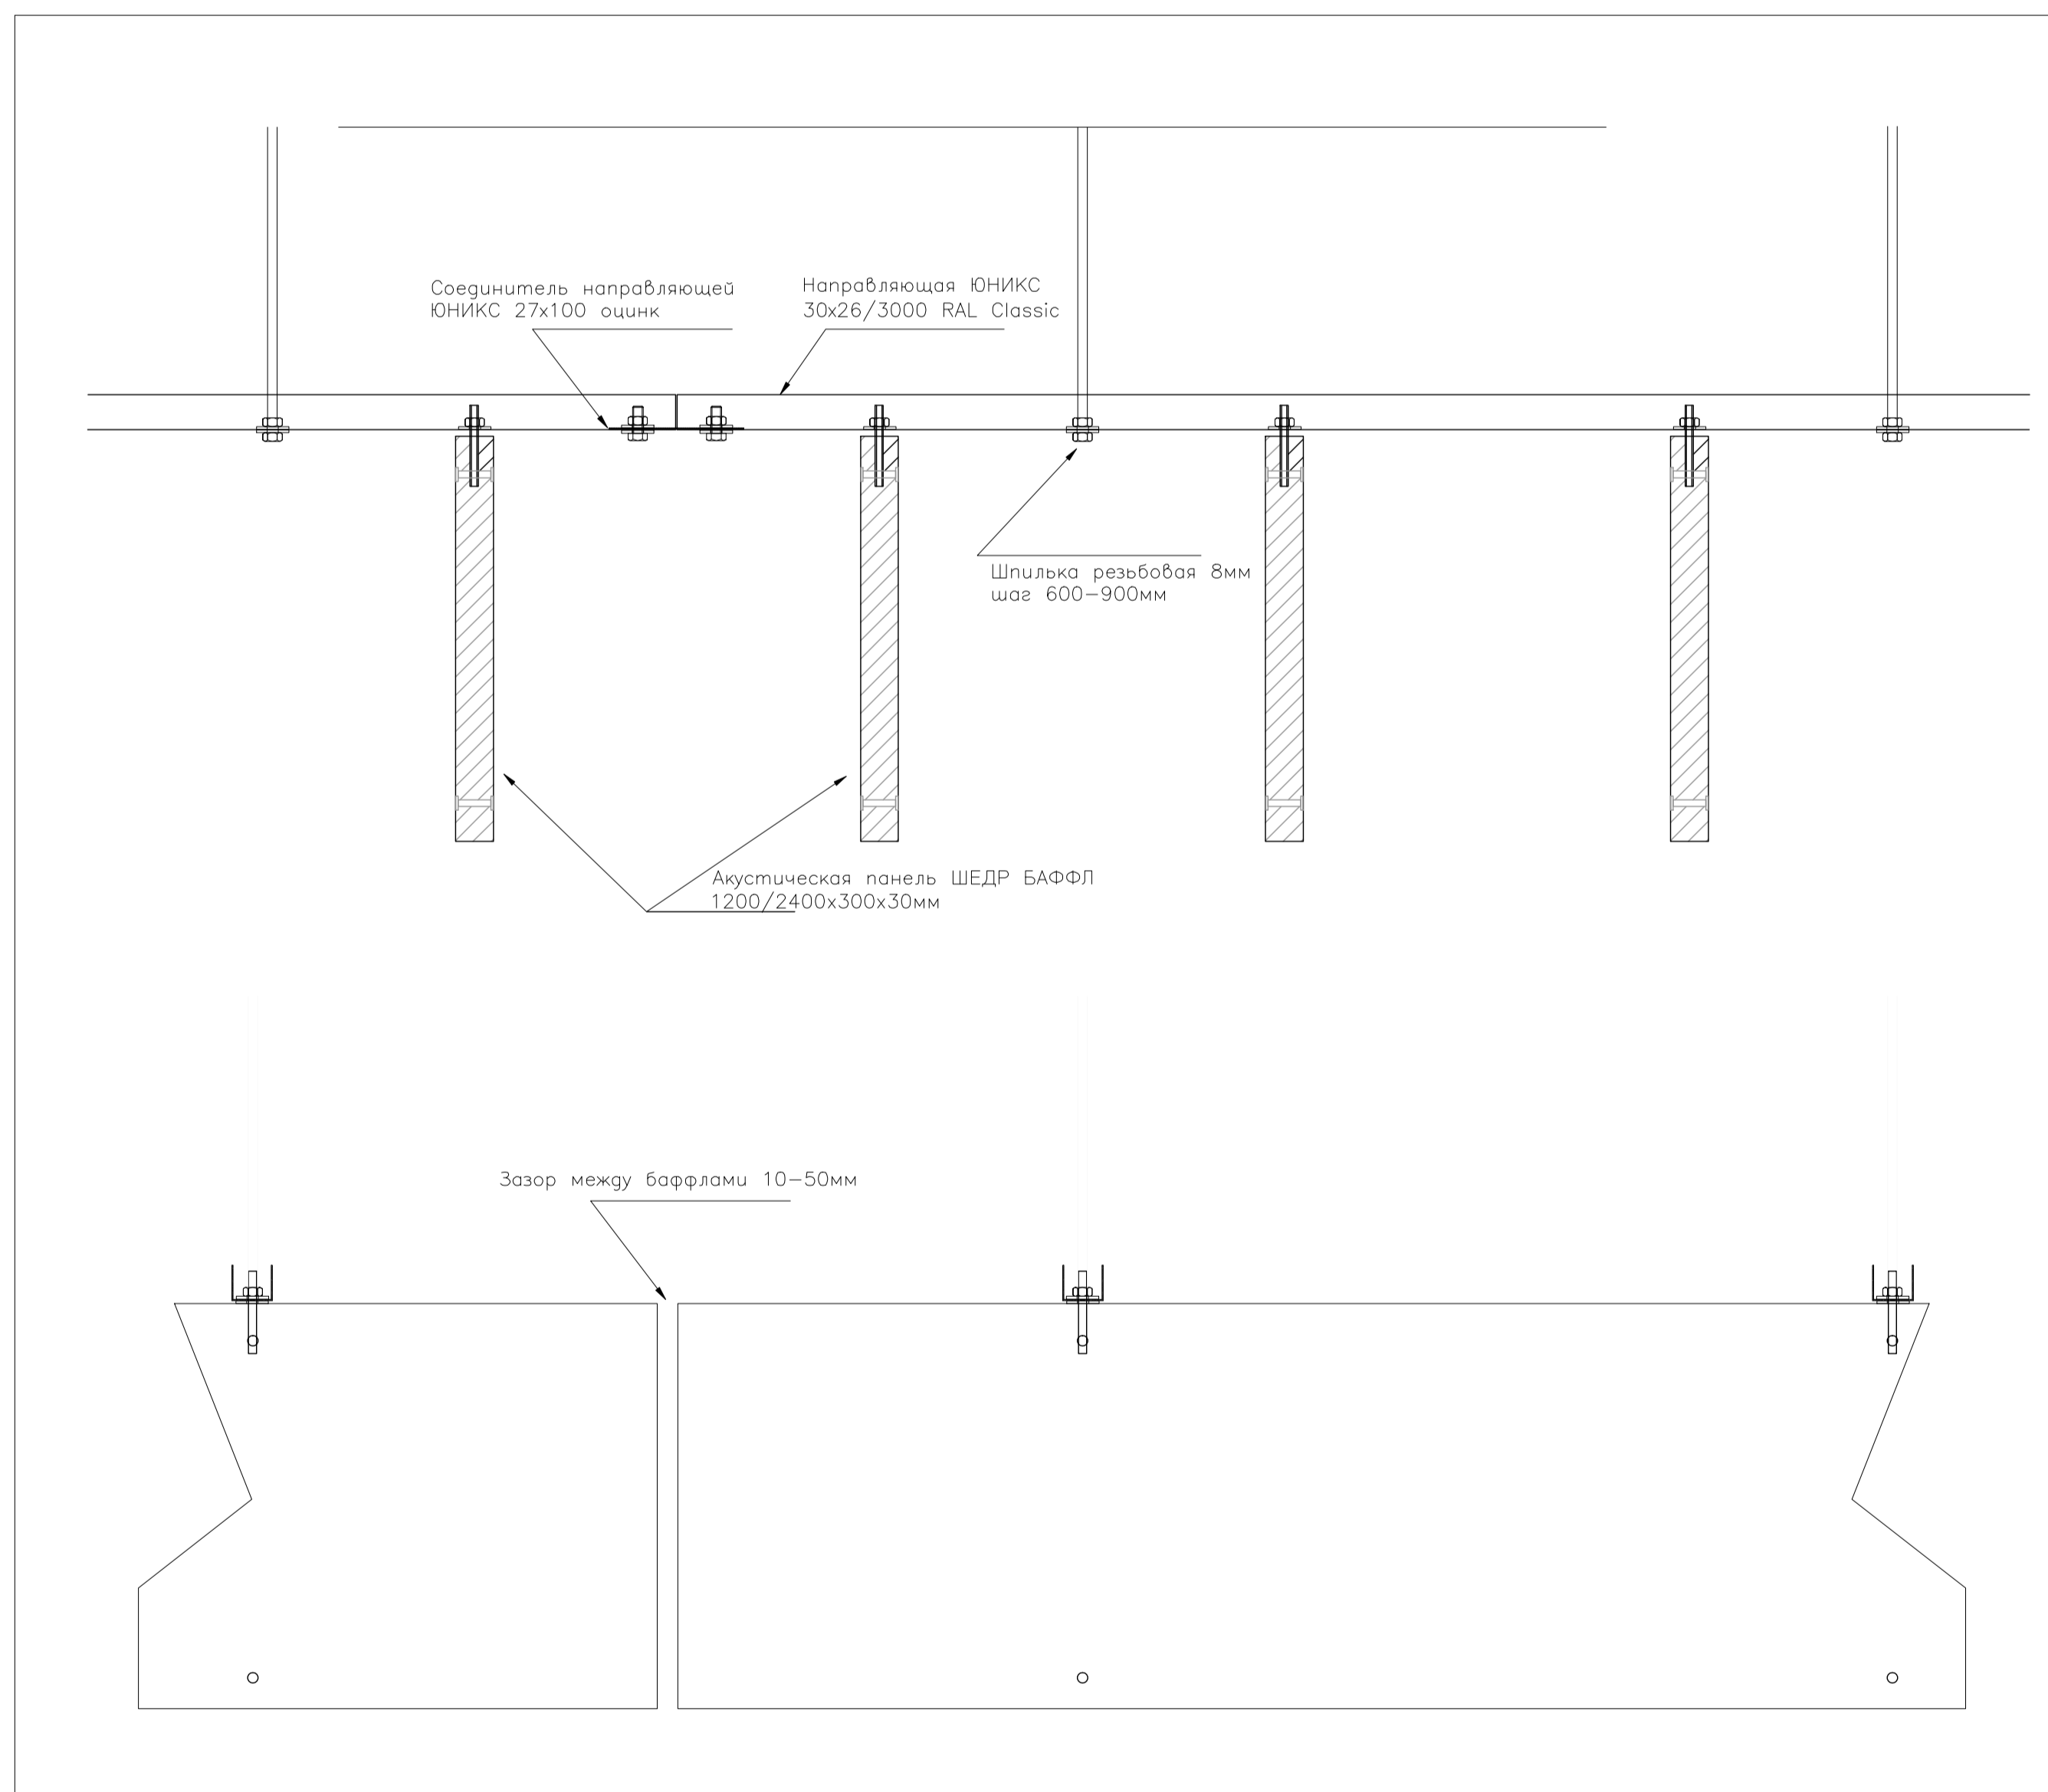

Монтаж потолка ОСТРОВ на тросовый и европодвес

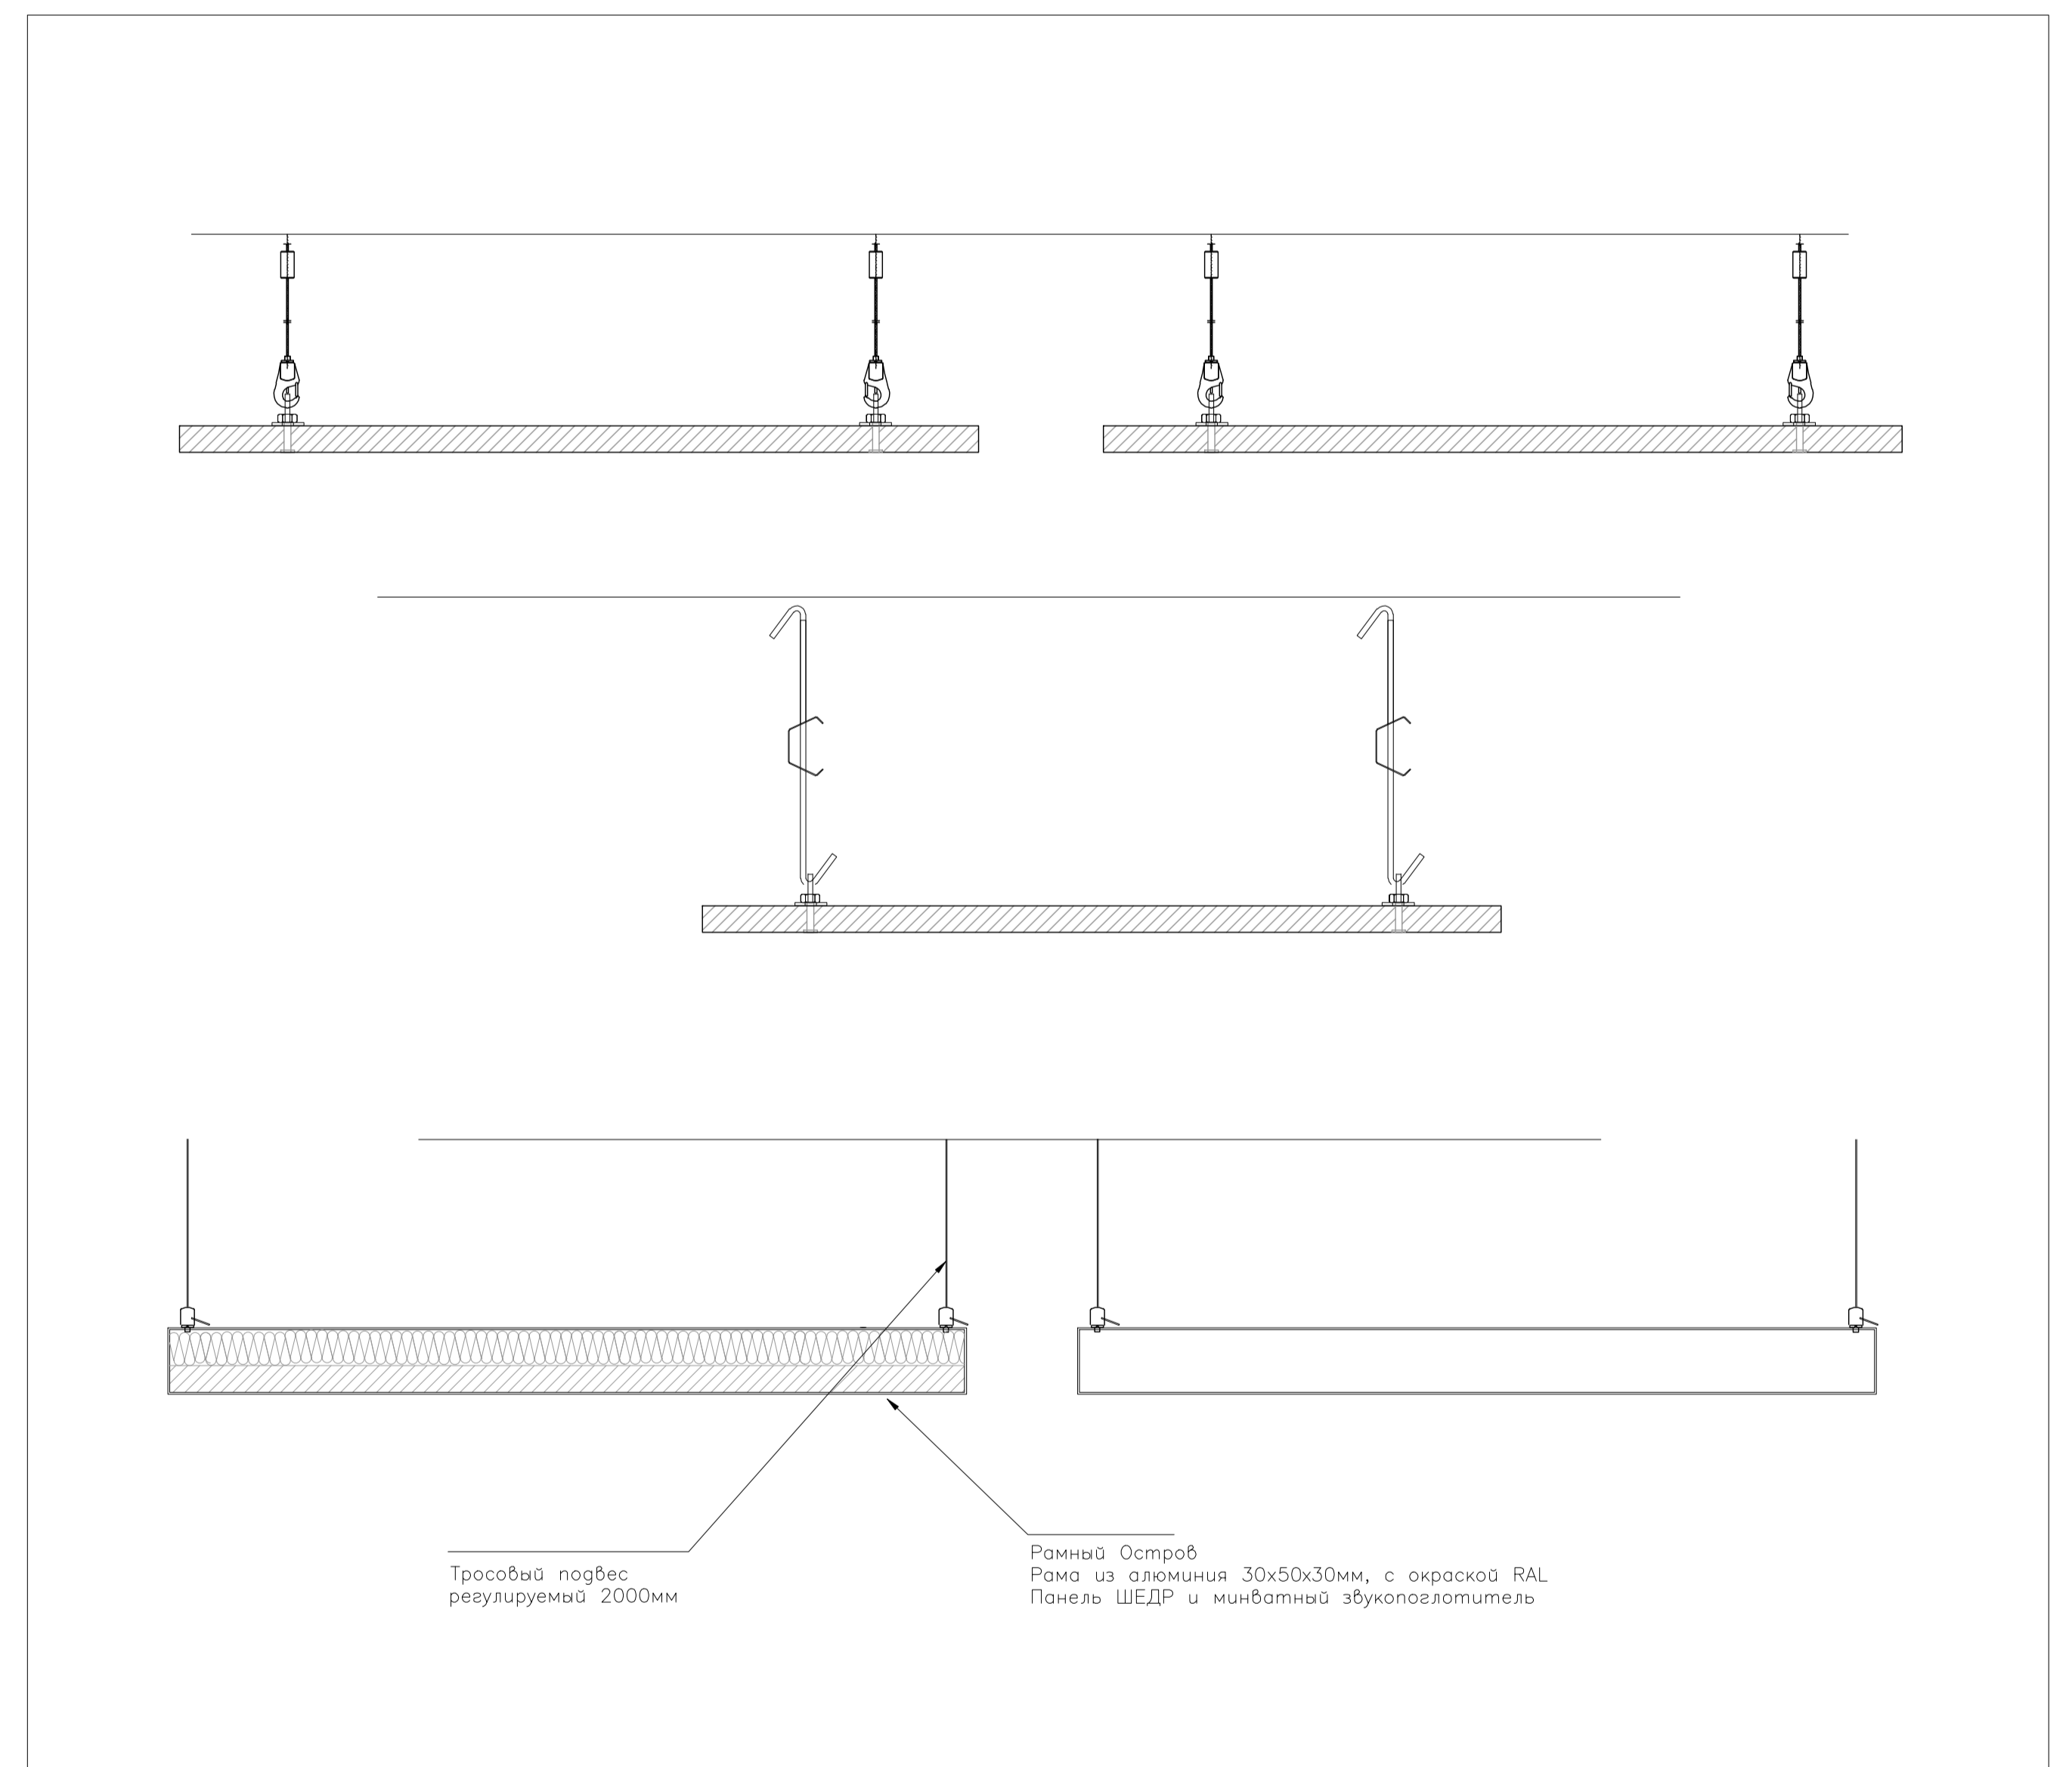

						UNI.2021/024-SheDr					
Изм.	Кол.уч.	Лист	Маск.	Подп.	Дата	UNIKOM акустические интерьерные панели			Стдия	Лист	Листов
ГИП									П	1	1
Проверил	Кислов Н.					Монтаж потолка ШЕДР			ООО ЮНИКОМ 8(495)799-86-49 www.uni-kom.ru		
Разраб.	Шургаков В.										
Н.контроль											