Монтаж декоративных стеновых панелей "ШЕДР"

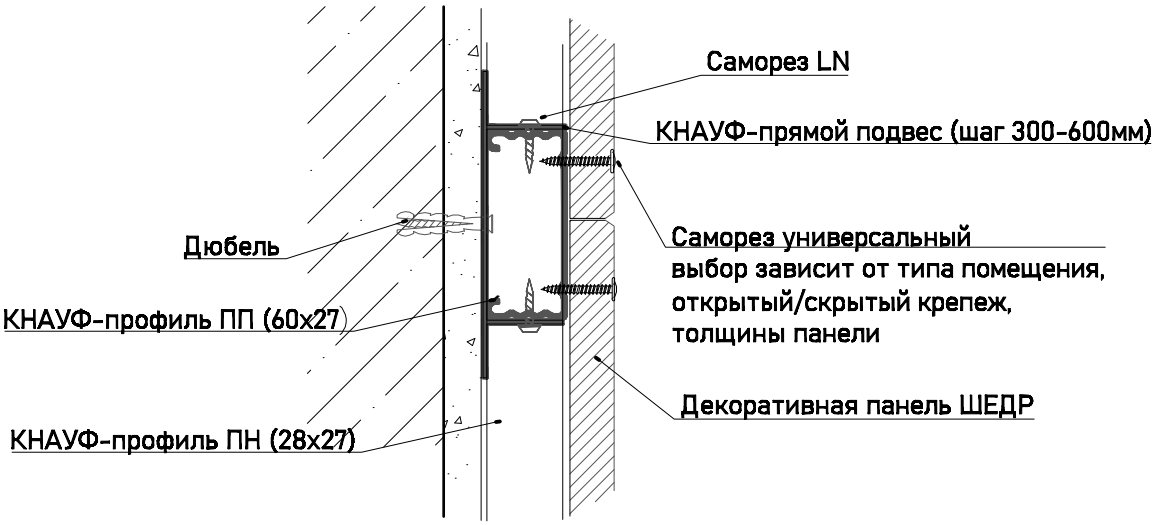

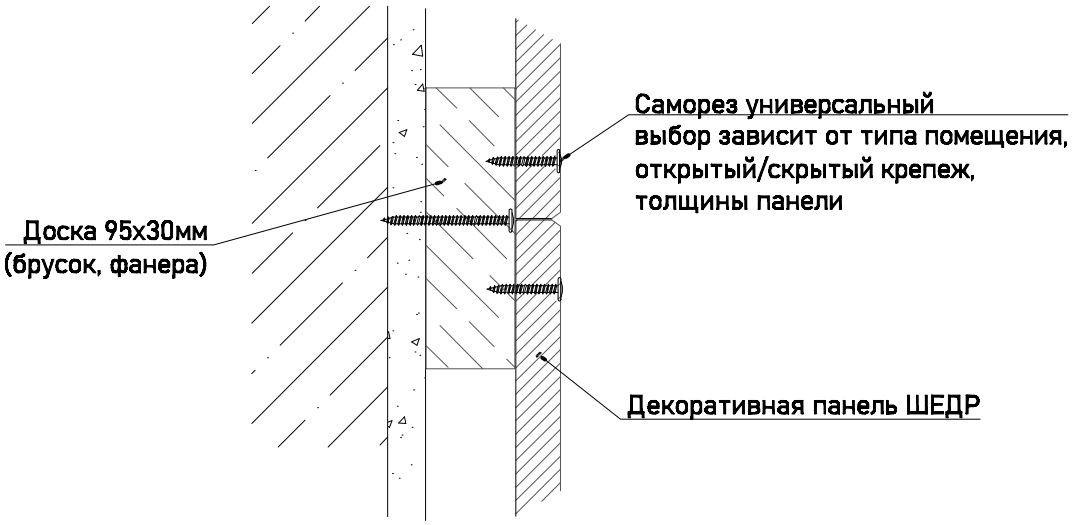

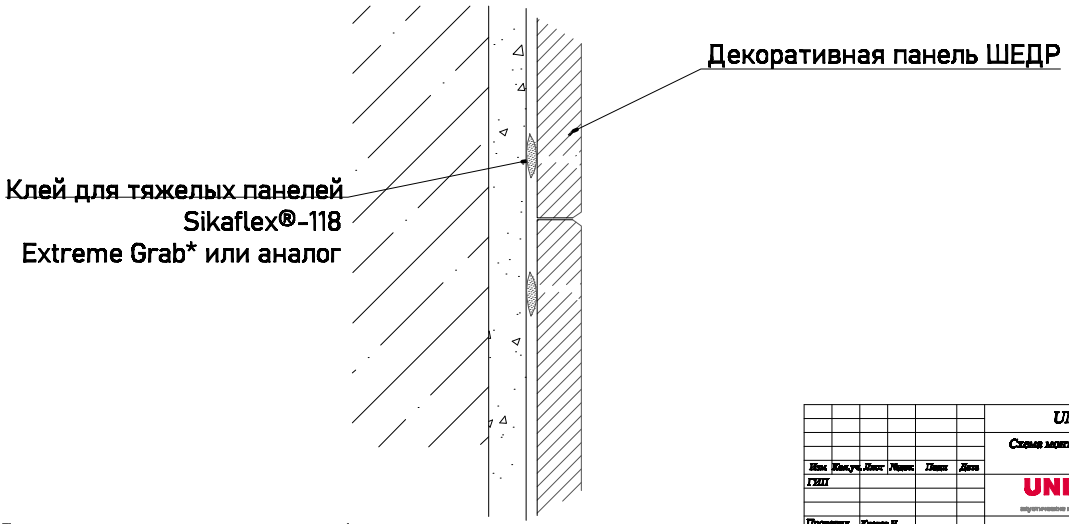

*-Производитель не несет ответсвенность за выбор клея

						UNI.2021/022-SheDr	
						Схема монтажа панелей со звукоизолирующей лентой	
Изм.	Кол.уч.	Лист	№док.	Подп.	Дата		
ГИП						UNIKOM	Стадия: П; Лист: 1; Листов: 1
Проверил		Жилко И.				Монтаж панелей ШЕДР	ООО ЮНИКОМ
Разраб.		Шуранов В.					
Н.контроль							